



LEGENDA


	DUTOS E BOCAS DE AR EXISTENTES A MANTER
	EQUIPAMENTOS, DUTOS E BOCAS DE AR EXISTENTES A RETIRAR
	ALIMENTAÇÃO E RETORNO DE AGUA GELADA A RETIRAR

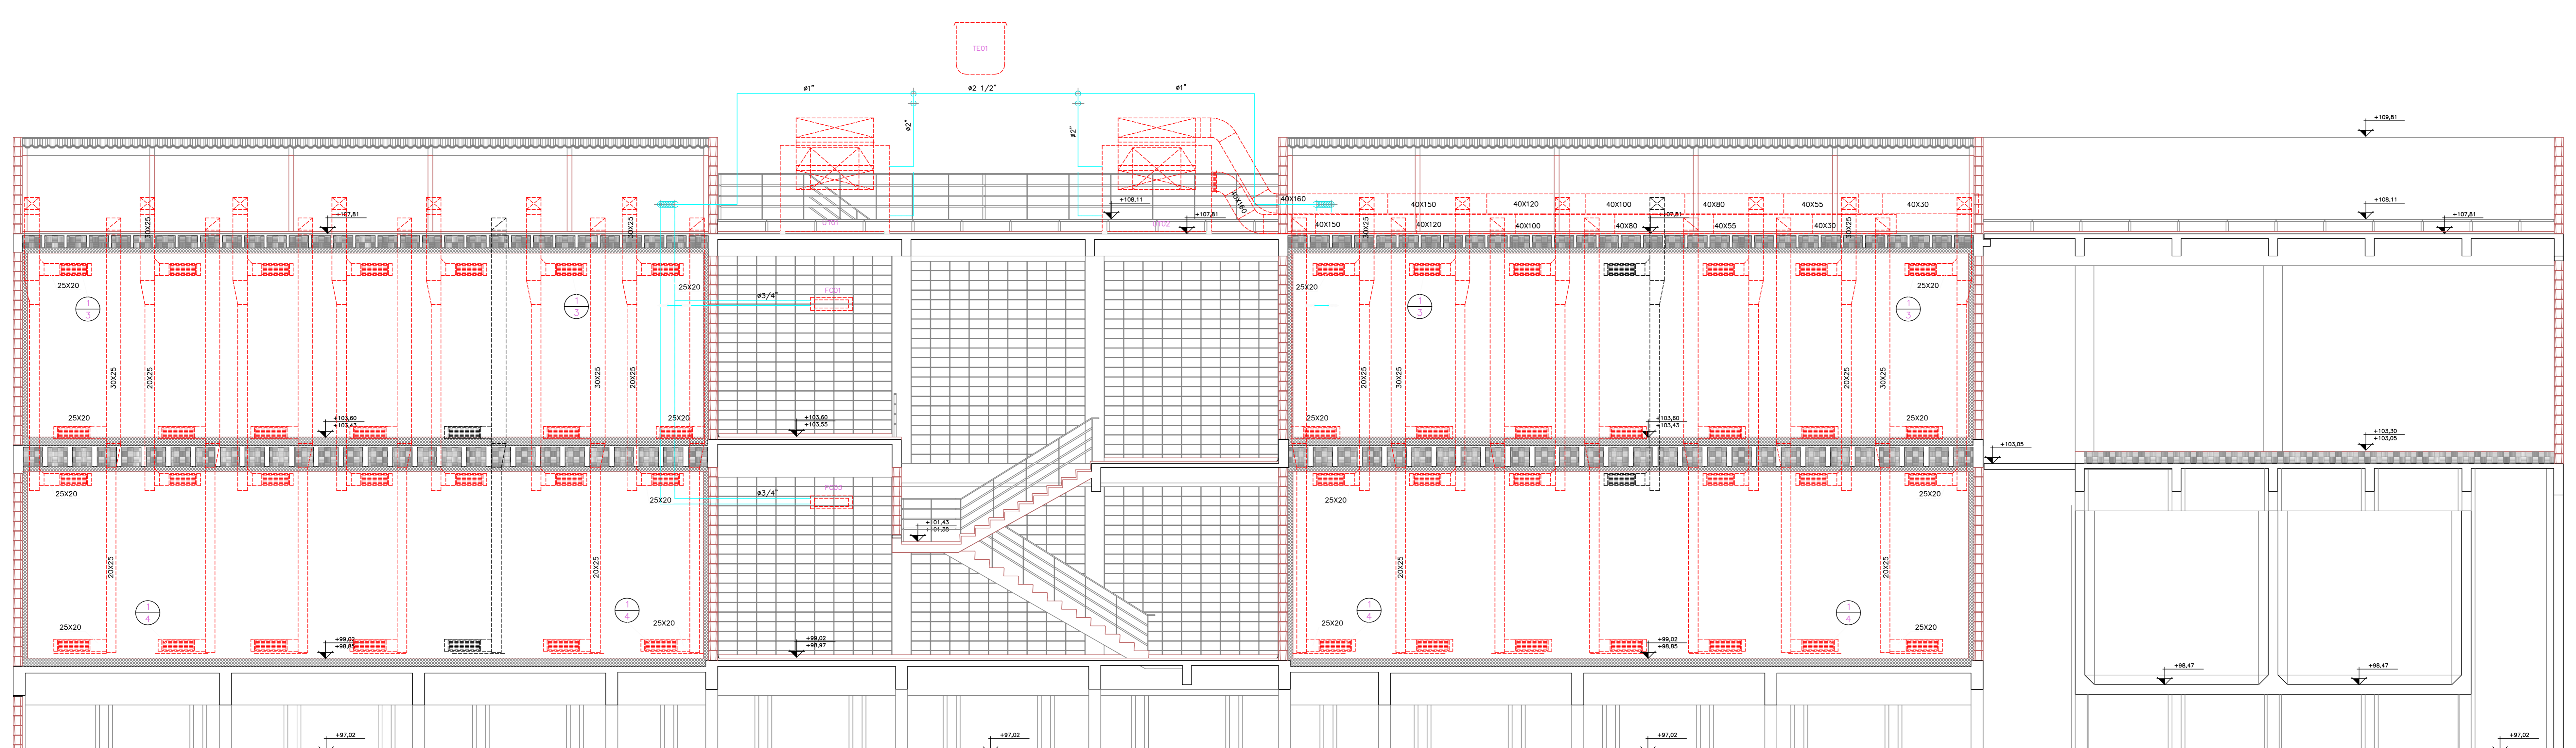

1 CORTE 1  
1/50

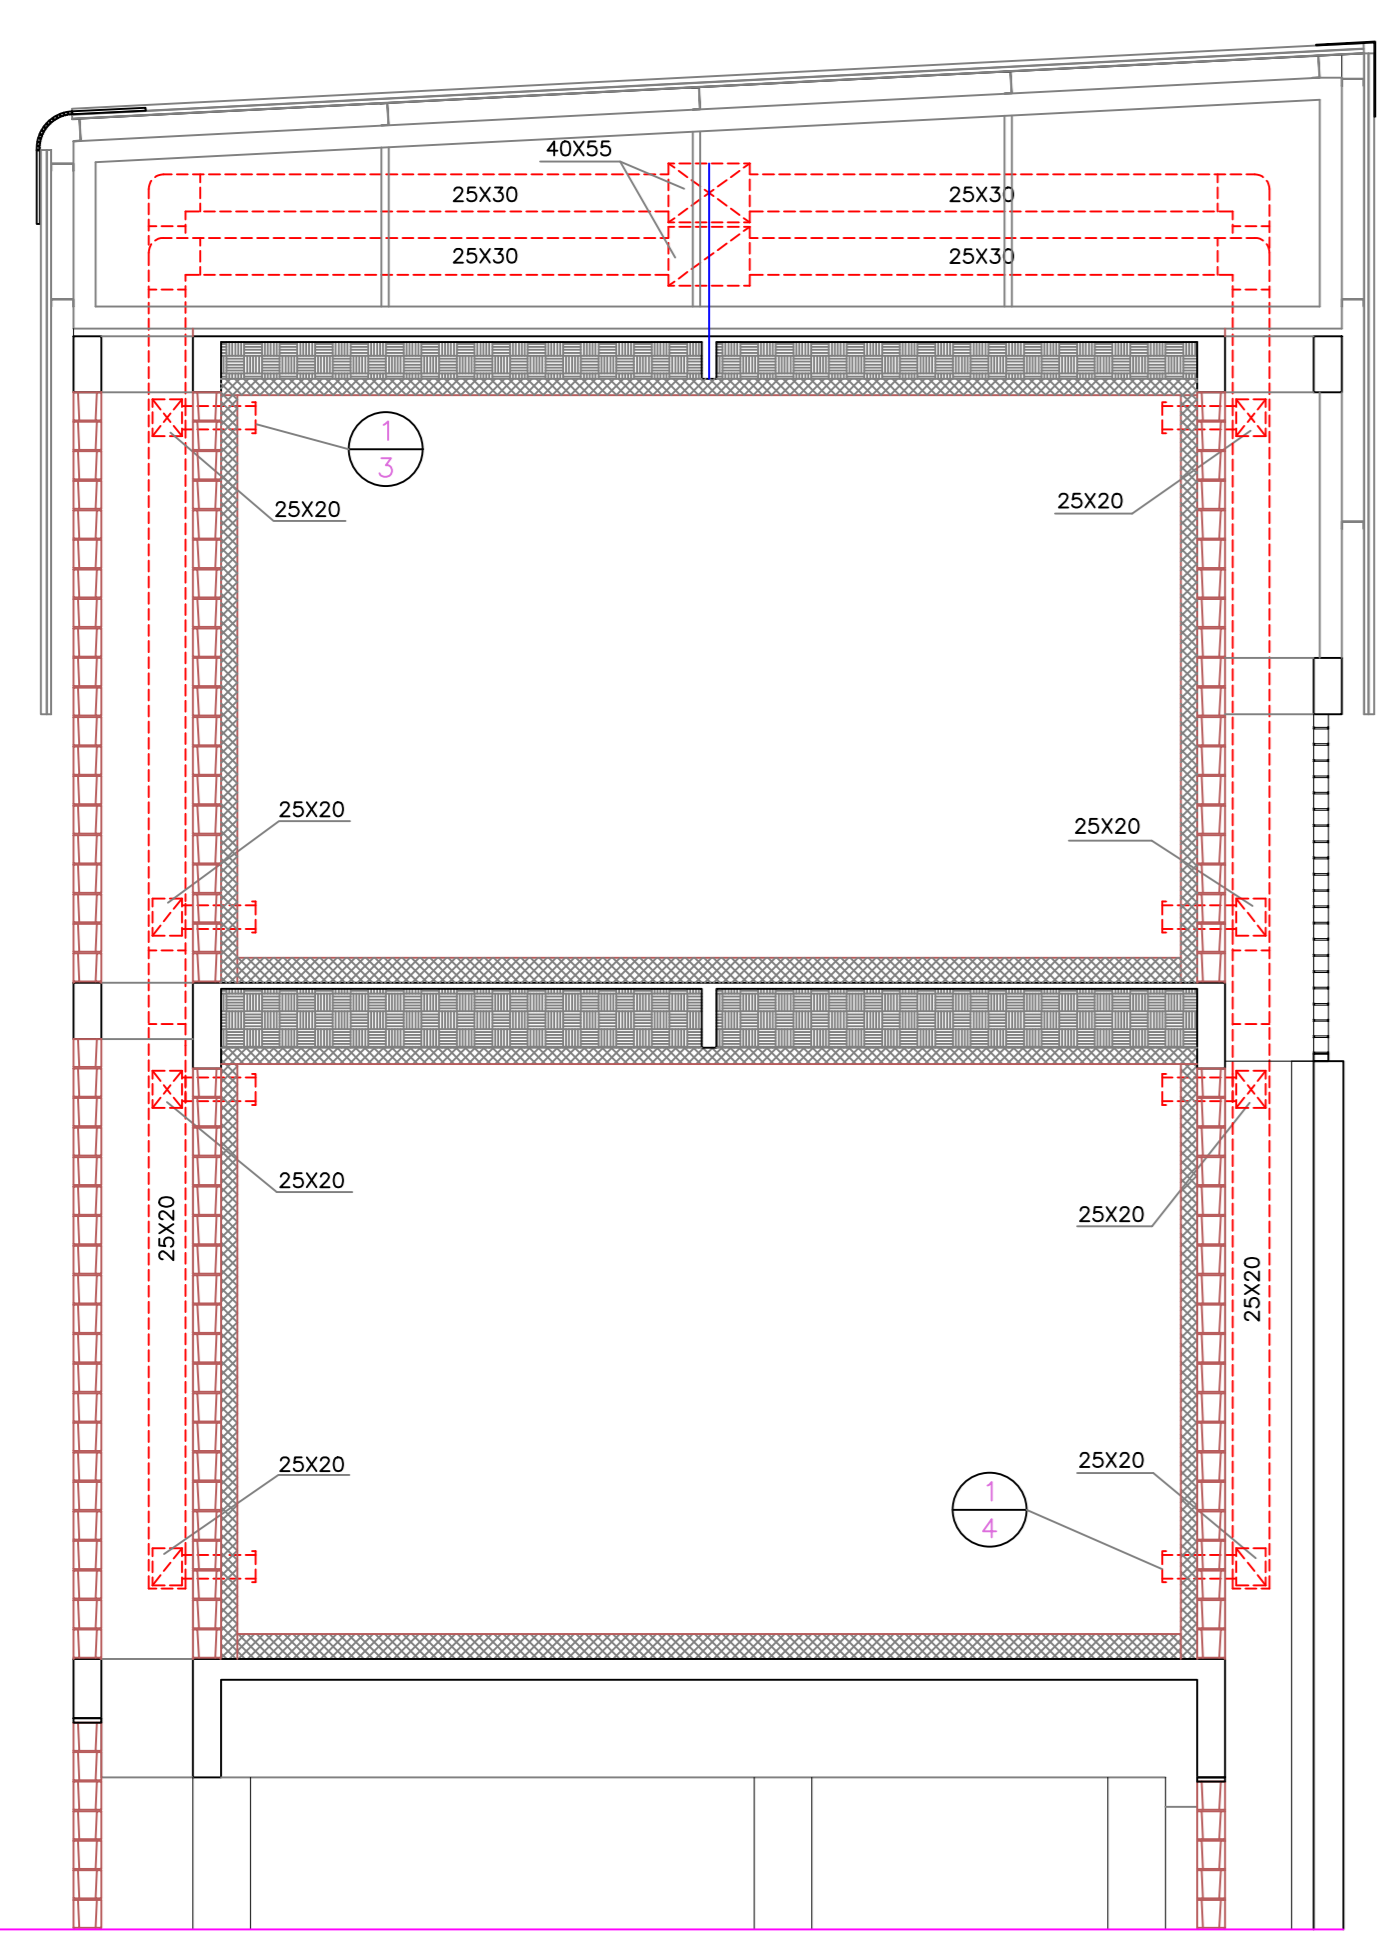

2 CORTE 2  
1/50

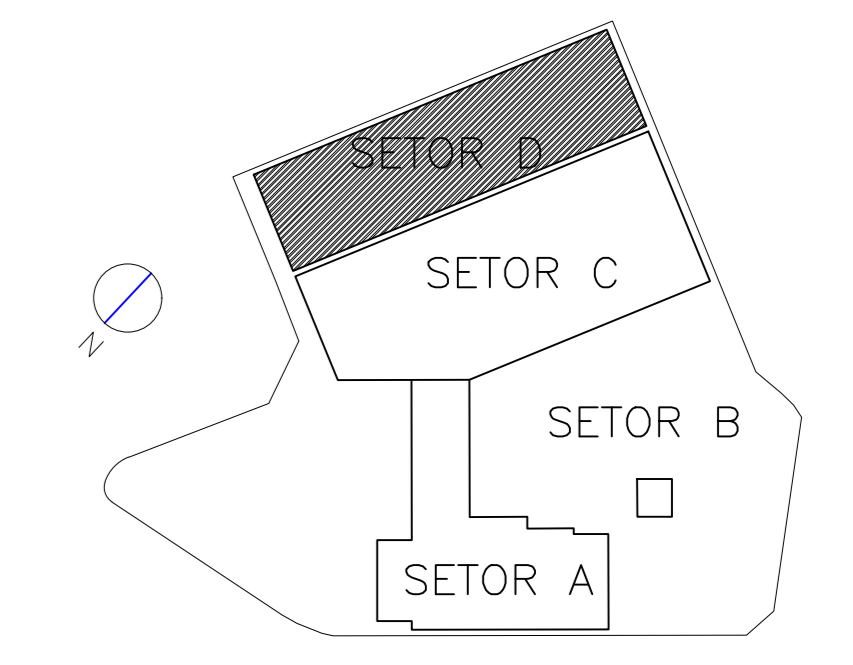

00	EMISSÃO INICIAL	14/12/23	FERNANDO
REV.	MODIFICAÇÃO	DATA	

**ENTHAL**  
ENGENHARIA  
Desde 1979

Engenharia de Tratamento e Controle do Ar Ltda.  
Rua Santa Estelita, 329 - Vila Prado - São Paulo - SP | Fone: (011) 3752-2330  
RESP. TÉCNICO: ENG. CLAUDIO BARRÓ DE ARAGÃO - CREA-SP 06814-D  
Site: www.enthal.com.br | e-mail: projetos@enthal.com.br

CINEMATECA - SP  
PROJETO DEMOLIÇÃO - AR CONDICIONADO E VENTILAÇÃO MECÂNICA  
CORTES 1 e 2

ESCALA	FASE	PROJETO	PAVIMENTO	TIPO	FOLHA	REVISÃO
1/50	DEMOLIÇÃO	FERNANDO	-	AC	002	00
DATA	AUTORIZAÇÃO TÉCNICA		CREA			
14/12/23	CLAUDIA BARROSO DE ARAGÃO/0601373506					